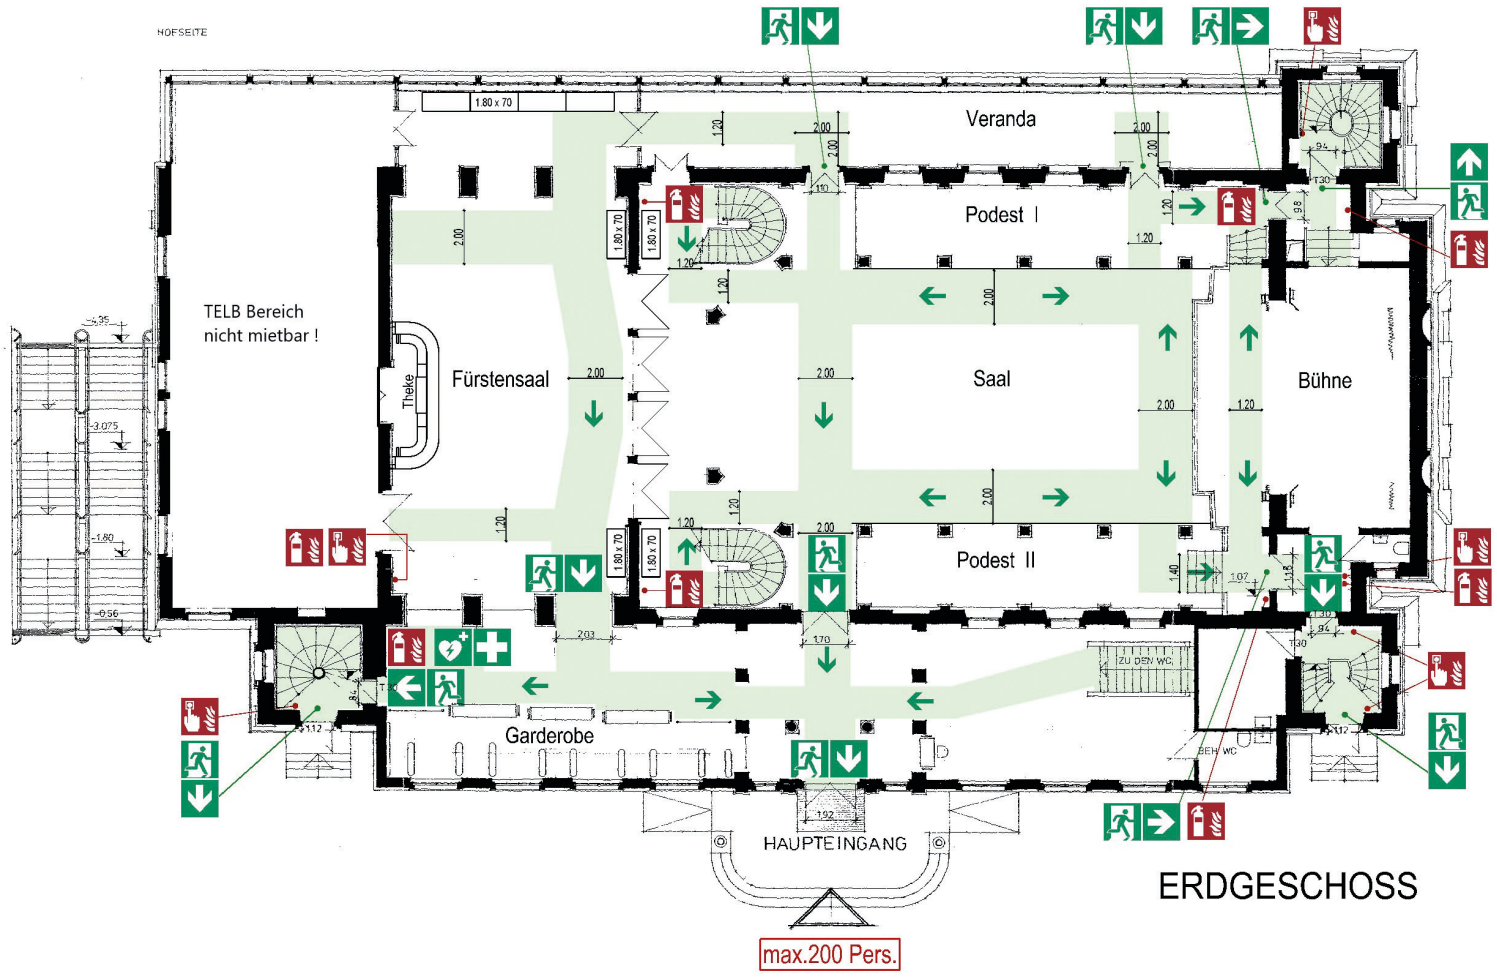

ERDGESCHOSS

Richtungsanzeige
Fluchtweg
Treppenräume im Verlauf von Flucht-und Rettungswegen
Feuerlöscher
Brandmelder
Defibrillator
1.Hilfe

Ausstellungs- und Rettungswegeplan

LUDWIGSBURG	Projekt Musikhalle Ludwigsburg - Bahnhofstr. 19 - 71638 Ludwigsburg		
	Planinhalt EG - Ausstellung	Objekt / Projekt Nr. 302	Maßstab 1:200
		Plan-Nr. / Index 65 - 101	Gefertigt bö
			Datum Juli 2019

Hochbau und Gebäudewirtschaft Mathildenstr. 21 71638 Ludwigsburg Tel. 07141 - 910 - 2513 Fax.07141 - 910 - 2762 e-mail. hochbau@ludwigsburg.de